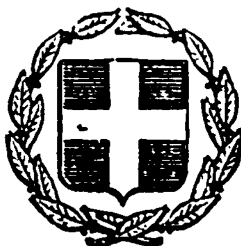


ΕΦΗΜΕΡΙΣ ΤΗΣ ΚΥΒΕΡΝΗΣΕΩΣ
ΤΗΣ ΕΛΛΗΝΙΚΗΣ ΔΗΜΟΚΡΑΤΙΑΣ

ΑΘΗΝΑ 10 ΑΥΓΟΥΣΤΟΥ 1982 | ΤΕΥΧΟΣ ΤΕΤΑΡΤΟ | ΑΡΙΘΜΟΣ ΦΥΛΛΟΥ 387

ΠΕΡΙΕΧΟΜΕΝΑ

ΑΠΑΛΛΟΤΡΙΩΣΕΙΣ

ΑΠΟΦΑΣΕΙΣ

ΑΠΑΛΛΟΤΡΙΩΣΕΙΣ

ΑΠΟΦΑΣΕΙΣ

Ἀριθ. 416 (1)

Κήρυξη ὡς ἀναδασωτέας ἐκτάσεως 0,210 στρεμμάτων, στὴ θέση «Πανόραμα» Κινέττας τοῦ Δήμου Μεγάρων, τοῦ Νομοῦ Ἀττικῆς, Διαμ. Δυτ. Ἀττικῆς.

Ο ΝΟΜΑΡΧΗΣ ΑΤΤΙΚΗΣ
ΔΙΑΜΕΡΙΣΜΑ ΔΥΤΙΚΗΣ ΑΤΤΙΚΗΣ

Ἔχοντας ὑπόψη:

1. Τὶς περὶ διοικητικῆς ἀποκεντρώσεως διατάξεις.

2. Τὸ ἄρθρο 117 παρ. 3 τοῦ Συντάγματος.

3. Τὶς διατάξεις τοῦ Ν. 998/1979 «περὶ προστασίας τῶν δασῶν καὶ τῶν δασικῶν ἐν γένει ἐκτάσεων τῆς Χώρας» καὶ συγκεκριμένα: α) τοῦ ἄρθρου 41 παρ. 1, β) τοῦ ἄρθρου 38 καὶ γ) τοῦ ἄρθρου 37 παρ. 1.

4. Τὶς διαταγὲς τοῦ Ὑπουργείου Γεωργίας: α) 160417/1180/8.7.80 καὶ β) 182447/3049/24.9.80.

5. Τὴν 99/18.2.82 πρόταση τοῦ Δασαρχείου Μεγάρων περὶ κηρύξεως ἀναδασωτέας, τῆς ἀναφερομένης στὸ θέμα ἐκτάσεως, ἀποφασίζουμε:

Κηρύσσουμε ἀναδασωτέα, μὲ σκοπὸ τὴ διατήρηση τοῦ χαρακτήρα τοῦ δάσους, τὴν ἰδιωτικὴ δασικὴ ἔκταση (0,210) στρεμμάτων ποὺ βρίσκεται στὴ θέση «Πανόραμα» Κινέττας τοῦ Δήμου Μεγάρων καὶ προσδιορίζεται ἀπὸ τὰ στοιχεῖα Α, Β, Γ, Δ, Α, ὅπως φαίνονται στὸ συνημμένο διάγραμμα, τὸ ὁποῖο ἀποτελεῖ ἀναπόσπαστο μέρος τῆς ἀποφάσεως αὐτῆς καὶ ἔχει ὅρια:

Ἀνατολικά: Πευκοδάσος Χρήστου Παππᾶ.

Δυτικά: Ὁμοίως.

Βόρεια: Ὁμοίως.


Νότια: Μὲ παράνομη οἰκία ἀγνώστου.

Ἡ δασικὴ βλάστηση ποὺ ξεχερσώθηκε παράνομα ἀπὸ τὸ Γεώργιο Γραμματικὸ θὰ ἀποκατασταθεῖ μὲ φυσικὴ ἀναγέννηση.

Ἡ ἀπόφαση αὐτὴ νὰ δημοσιευθεῖ στὴν Ἐφημερίδα τῆς Κυβερνήσεως.

Αἰγάλεω, 15 Μαρτίου 1982

Ὁ Νομαρχῶν Διευθυντὴς
Θ. ΠΑΠΑΝΙΚΟΛΑΟΥ

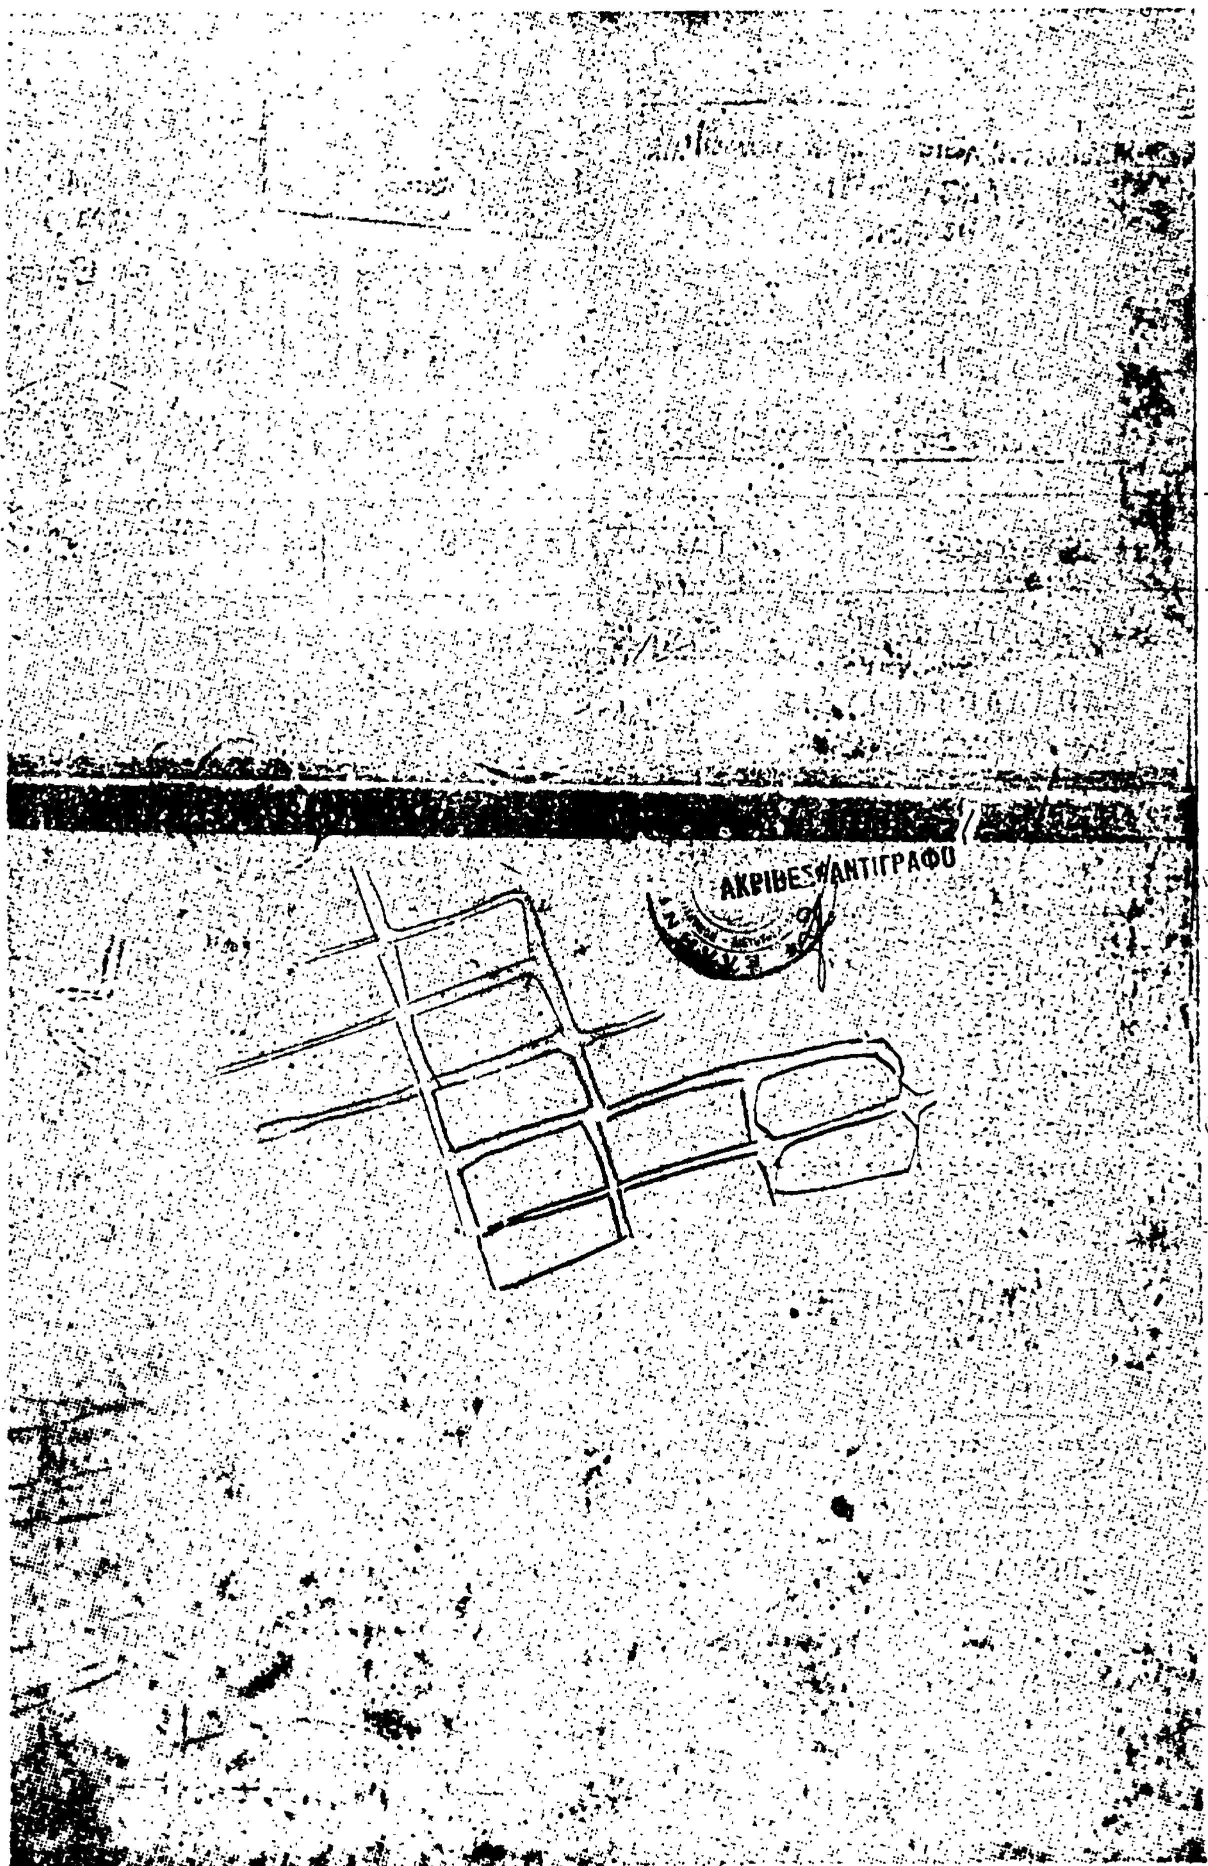
ΑΚΡΙΒΕΣ ΑΝΤΙΓΡΑΦΟ

ΣΧΕΔΙΑΓΡΑΜΜΑ ΠΑΡΑΝΟΜΩΣ ΕΚΧΕΡΣΩΘΕΝΤΟΣ ΙΔΙΩΤΙΚΟΥ ΑΠΟ ΠΑΡΑΧΩΡΗΣΗ ΠΕΥΚΟΔΑΣΟΥΣ ΕΜΒΑΔΟΥ (210) m², ΣΤΗ ΘΕΣΗ 'ΠΑΝΟΡΑΜΑ - ΚΙΝΕΤΤΑ', ΚΑΤΑ ΤΟ Β' 10ΗΜΕΡΟ ΟΚΤΩΒΡΙΟΥ 81, ΑΠΟ ΤΟΝ ΙΔΙΟΚΤΗΤΗ ΑΥΤΟΥ ΓΕΩΡΓΙΟ ΓΡΑΜΜΑΤΙΚΟ ΚΑΤΟΙΚΟ ΑΘΗΝΩΝ (ΛΕΩΝΙΔΙΟΥ [illegible])

ΚΛΙΜΑΞ 1:500

ΕΘΕΩΡΗΘΗ. ΑΝΗΚΕΙ ΣΤΗΝ [illegible]/1982 [illegible] ΑΤΤΙΚΗΣ



ΕΘΕΩΡΗΘΗ
Αιγάλεω 2 ΜΑΡ 1982



Πευκοδάσος Χρήστου Πασά

Α 14 Β

Κ = 30%

15

Δ Γ

Πευκοδάσος

Παράνομη εκχέρσωση 1000 μέτρων

ΟΔΟΣ ΠΑΠΑΣΤΑΘΗ

ΞΗΡΟΡΕΜΑ

ΑΚΡΙΒΕΣ ΑΝΤΙΓΡΑΦΟ

ΥΠΟΜΝΗΜΑ

Παράνομη εκχέρσωση (ΑΒΓΔΑ) = 14x15 = 210 m².

ΣΗΜΕΙΩΣΗ

Μέσα στην παράνομη εκχερσωθείσα έκταση (ΑΒΓΔΑ) υπάρχει οικία από [illegible] 9x10x3

Μέγαρα 13 Ιανουαρίου 1982
Ο συντάξας

Γεώργιος Παπαδημάς
Επιστάτης Δασοπονίας



ΝΕΑ ΕΘΝΙΚΗ ΟΔΟΣ ΑΘΗΝΩΝ - ΚΟΡΙΝΘΟΥ	53+400	

ΓΕΦΥΡΑ

Ἀριθ. Η.3585/Φ.1.224.5 (2)

Ἀπαλλοτρίωση γιὰ βελτίωση τῆς ἐπαρχιακῆς ὁδοῦ πόλη Σκύρου — Ἀεροδρομίου Σκύρου (τραχὺ) ἀπὸ ΧΘ 0+000 ἕως ΧΘ 5+747,83 καὶ ἀπὸ ΧΘ 5+772,83 ἕως ΧΘ 9+717,55 τῆς μελέτης τοῦ Τοπογράφου Μηχανικοῦ Βασ. Μπουντούρη, θεωρημένη ἀπὸ τὸ διοικητὴ τῆς 2ας ΜΟΜΑ Βασ. Ἀνζῆ, Ν. Εὐβοίας.

Ο ΝΟΜΑΡΧΗΣ ΕΥΒΟΙΑΣ

Ἔχοντας ὑπόψη:

1. Τὸ Ν. 716/1977 «περὶ ἀναθέσεως καὶ μητρώου μελετητῶν» καὶ τὰ ἐκτελεστικά του διατάγματα.

2. Τὸ Ν.Δ. 532/1970 «περὶ συμπληρώσεως τῶν διατάξεων περὶ διοικητικῆς ἀποκεντρώσεως».

3. Τὸ Π.Δ. 712/1970 «περὶ καθορισμοῦ τῶν διατηρουμένων ὑπὲρ τοῦ Ὑπουργοῦ καὶ τῶν Περιφερειακῶν Ἀρχῶν διανομαρχιακοῦ ἐπιπέδου τοῦ Ὑπουργείου Δημοσίων Ἔργων άρμοδιοτήτων κλπ.», ὅπως συμπληρώθηκε καὶ τροποποιήθηκε μὲ τὸ Β.Δ. 677/72, τὸ Β.Δ. 198/1972 καὶ τὸ Ν.Δ. 241/1973.

4. Τὸ Π.Δ. 910/10.10.73 περὶ ὀργανισμοῦ τοῦ Ὑπουργείου Δημοσίων Ἔργων.

5. Τὸ Ν. 653/1977 «περὶ ὑποχρεώσεως τῶν παροδίων ἰδιοκτητῶν γιὰ τὴ διάνοιξη κλπ. καὶ τὰ ἐκτελεστικά του διατάγματα.

6. Τὸ ἄρθρο 62 παρ. 9 καὶ 10 τοῦ Ν. 947/1979 «περὶ οἰκιστικῶν περιοχῶν» ποὺ διατυπώθηκε σὲ ἐφαρμογὴ τῶν διατάξεων τοῦ ἄρθρου 1 τοῦ Ν. 653/1977, ἀποφασίζουμε:

Διὰ τὸ τμῆμα τῆς ὁδοῦ πόλη Σκῦρος — Ἀεροδρόμιο Σκῦρος (τραχὺ) καὶ ἀπὸ ΧΘ 0+000 ἕως 5+747,83 καὶ ἀπὸ ΧΘ 5+772,83 ἕως 0,9+717,55 τῆς ὑπόψη μελέτης τῆς 2ας ΜΟΜΑ ἔχουν ἐφαρμογὴ οἱ διατάξεις τοῦ ἄρθρου 1 τοῦ Ν. 653/77, ὅπως συμπληρώθηκανε μὲ τὶς παρ. 9 καὶ 10 τοῦ ἄρθρου 62 τοῦ Ν. 947/1979 καὶ γιὰ συνολικὸ πλάτος ζώνης ἀπαλλοτριώσεως 15 μ. καὶ μάλιστα 7,5 μ. ἑκατέρωθεν τοῦ ἄξονος τῆς ὁδοῦ.

Ἡ ἀπόφαση αὐτὴ νὰ δημοσιευτεῖ στὴν Ἐφημερίδα τῆς Κυβερνήσεως.

Χαλκίδα, 18 Ἰουνίου 1982

Ὁ Νομάρχης
Ε. ΚΟΝΤΟΜΑΡΗΣ

Ἀριθ. Ζ/567 (3)

Κήρυξη ὡς ἀναδασωτέας διακατεχομένης δασικῆς ἐκτάσεως 1 στρ. στὴ θέση Κόματα περιφερείας Κοινότητος Ἑλληνικῶν Ἱστιαίας Ν. Εὐβοίας.

Ο ΝΟΜΑΡΧΗΣ ΕΥΒΟΙΑΣ

Ἔχοντας ὑπόψη:

1. Τὸ ἄρθρο 117 παρ. 3 τοῦ Συντάγματος τῆς Ἑλλάδος.

2. Τὶς διατάξεις τοῦ Ν. 998/1979 «περὶ προστασίας Δασῶν κλπ.», ἤτοι: α) τοῦ ἄρθρου 41 παρ. 1 καὶ β) τοῦ ἄρθρου 38 παρ. 1.

3. Τὶς περὶ Διοικητικῆς Ἀποκεντρώσεως διατάξεις.

4. Τὶς διαταγὲς τοῦ Ὑπουργείου Γεωργίας: α) 160417/1180/8.7.80 καὶ β) 182447/3049/24.9.80.

5. Τὴν Ηα/307/15.2.82 ἀναφορὰ τοῦ Δασαρχείου Ἱστιαίας περὶ κηρύξεως ὡς ἀναδασωτέας τῆς ἀναφερομένης ἐκτάσεως, ποὺ ἐκχερσώθηκε παράνομα, ἀποφασίζουμε:

Κηρύσσουμε ὡς ἀναδασωτέα, μὲ σκοπὸ τὴ διατήρηση τοῦ χαρακτῆρα τοῦ δάσους καὶ τὴν προστασία καὶ ἀνάπτυξη τῆς δασικῆς βλαστήσεως, τὴ διακατεχομένη δασικὴ ἔκταση τῶν 1.00 στρεμμάτων, ποὺ βρίσκεται στὴ θέση Κόματα Κοινότητος Ἑλληνικῶν Ἱστιαίας Ν. Εὐβοίας καὶ ποὺ προσδιορίζεται μὲ τὰ στοιχεῖα ΑΒΓΔΑ, ὅπως φαίνονται στὸ συνημμένο τοπογραφικὸ διάγραμμα τὸ ὁποῖο ἀποτελεῖ ἀναπόσπαστο μέρος τῆς ἀποφάσεως αὐτῆς καὶ ἔχει ὅρια:

Ἀνατολικά: Δάσος χαλεπίου πεύκης.

Δυτικά: Δάσος χαλεπίου πεύκης.


Βόρεια: Δάσος χαλεπίου πεύκης.

Νότια: Δάσος χαλεπίου πεύκης.

Ἡ ἀπόφαση αὐτὴ νὰ δημοσιευθεῖ στὴν Ἐφημερίδα τῆς Κυβερνήσεως.

Χαλκίδα, 14 Ἀπριλίου 1982

Ὁ Νομάρχης
ΕΥΤΥΧΗΣ ΚΟΝΤΟΜΑΡΗΣ

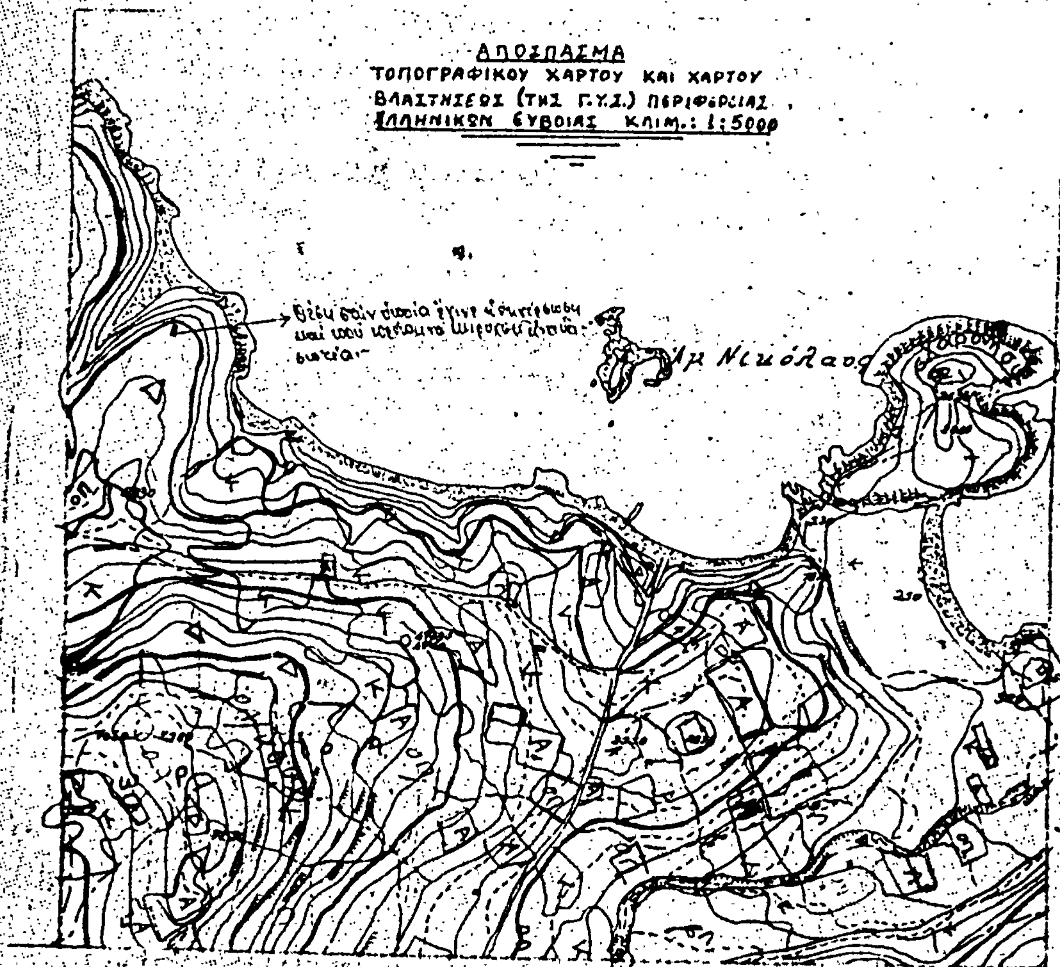

ΥΠΟΜΝΗΜΑ

Δ. = δάσος
Κ. = Καλλιέργειες
Θ. = Θάμνοι

ΕΘΕΩΡΗΘΗ
Ιστιαία 24-1-1982
Ο Δασάρχης

Π. Καρακούλας
Δασολόγος με Β

Ιστιαία 20-1-1982
Ο συντάξας

Π. Σ. [illegible]
Δασολόγος με 7Β

[illegible] διάγραμμα [illegible] [illegible] [illegible] [illegible] [illegible] [illegible] [illegible] 1004 τ.μ. [illegible]

Δάσος χ. πεύκης

	A	54,30 μ.	B	
Δάσος χ. πεύκης	20,90 μ.		19,70 μ.	Δάσος χ. πεύκης
	Δ	51,20 μ.	Γ	

Δάσος χ. πεύκης

[illegible] μέ τήν 2/567/82 [illegible] Ο [illegible] 15/1/82

Ο Δασάρχης

Π. ΚΑΡΑΚΟΤΑΣ

Κλίμαξ: 1:500

Εμβαδόν εκτάσεως ΑΒΓΔΑ = 1.004 τ.μ.

Ιστιαία 15-1-1982

Ο Τεχνολόγος Δασοπονίας

ΑΠΟΣΤΟΛΟΣ ΑΠ. ΣΠΑΝΟΣ
ΤΕΧΝΟΛΟΓΟΣ ΔΑΣΟΠΟΝΙΑΣ

Ἀριθ. Γ.Δ. 997 (4)

Κήρυξη ὡς ἀναδασωτέας δασικῆς ἐκτάσεως 6,160 τ.μ. στὴ θέση Μπουτσιβόδα Κοινότητας Ἀσβεστοχωρίου Ν. Θεσσαλονίκης.

ΟΙ ΝΟΜΑΡΧΗΣ ΘΕΣΣΑΛΟΝΙΚΗΣ

Σύμφωνα μέ:

1. Τὶς διατάξεις τοῦ ἄρθρου 117 παρ. 3 τοῦ Συντάγματος τῆς Ἑλλάδος.

2. Τὶς διατάξεις τοῦ Νόμου 998/79 «περὶ προστασίας τῶν Δασῶν καὶ δασικῶν ἐκτάσεων τῆς χώρας καὶ συγκεκριμένα τῶν ἄρθρων 38 παρ. 1 καὶ 41 παρ. 1.

3. Τὶς 137378/200/20.1.82 καὶ 145905/985/16.3.82 Δ/γὲς Ὑπουργείου Γεωργίας.

4. Τὴν 953/30.3.82 πρόταση — ἀναφορὰ τοῦ Δασαρχείου Θεσ/νίκης, σύμφωνα μὲ τὴν ὁποία προτείνεται ἡ κήρυξη ὡς ἀναδασωτέας τῆς ὑπόψη ἐκτάσεως.

5. Τὴν ἀνάγκη προστασίας τῆς ἐκτάσεως καὶ ἀναπτύξεως τῆς δασικῆς βλαστήσεως φυσικῶς, ἀποφασίζουμε:

Κηρύσσουμε ὡς ἀναδασωτέα τὴ δημοσία δασικὴ ἔκταση τ.μ. 6.160 ποὺ βρίσκεται στὴ θέση Μπουτσιβόδα κτηματικῆς περιοχῆς Κοινότητας Ἀσβεστοχωρίου Νομοῦ Θεσ/νίκης μὲ σκοπὸ τὴν προστασία, ἀποκατάσταση τῆς δασικῆς βλαστήσεως τεχνητῶς.

Ἡ βλάστηση τῆς ἐκτάσεως αὐτῆς, ποὺ καλυπτόταν ἀπὸ πουρνάρια σὲ ποσοστὸ μεγαλύτερο τοῦ 15% καταστράφηκε πρόσφατα ὕστερα ἀπὸ ἀποψίλωση καὶ ἐκχέρσωση ἀπὸ τοὺς Νικόλαο Σταυρ. Ἰωαννίδη καὶ Νίκη σύζυγο Νικ. Ἰωαννίδη προκειμένου νὰ τὴ μετατρέψουν σὲ χωράφι.

Σχετικὸ τὸ σχεδιάγραμμα μὲ κλίμακα 1:2.000 τὸ ὁποῖο ἀποτελεῖ ἀναπόσπαστο μέρος τῆς ἀποφάσεως αὐτῆς καὶ στὸ ὁποῖο ἡ ἔκταση φαίνεται μὲ τὰ στοιχεῖα ΑΒΓΔΔ'ΘΘ'' ΙΚΛΜΑ καὶ μὲ τὰ ἑξῆς ὅρια:

Ἀνατολικά: Ἔκταση διεκδικουμένη ἀπὸ Δημ. Τσικαράκα.

Δυτικά: Δημόσια δασικὴ ἔκταση.

Βορείως: Ἀγροτικὸς δρόμος καὶ ἔκταση διεκδικούμενη ἀπὸ Ν. Σαμαρᾶ.

Νοτίως: Γεωργικὴ ἔκταση.

Ἡ ἀπόφαση αὐτὴ νὰ δημοσιευθεῖ στὴν Ἐφημερίδα τῆς Κυβερνήσεως.

Θεσσαλονίκη, 27 Ἀπριλίου 1982

Ὁ Νομάρχης


Λ. ΣΑΚΕΛΛΑΡΗΣ

ΝΟΜΑΡΧΙΑ ΘΕΣ/ΝΙΚΗΣ
ΔΙΕΥΘΥΝΣΗ ΔΑΣΩΝ

Ανήκει στην αριθ. 14997/27-4-1982 απόφαση κ. Νομάρχη Θεσ/νίκης.

ΔΙΑΓΡΑΜΜΑ

ΑΝΑΔΑΣΩΤΕΑΣ ΕΚΤΑΣΕΩΣ ΣΤΗ Δ.Θ. ΜΠΟΥΤΣΙΒΟΔΑ ΤΗΣ ΚΟΙΝΟΤΗΤΟΣ ΑΣΒΕΣΤΟΧΩΡΙΟΥ ΘΕΣ/ΝΙΚΗΣ

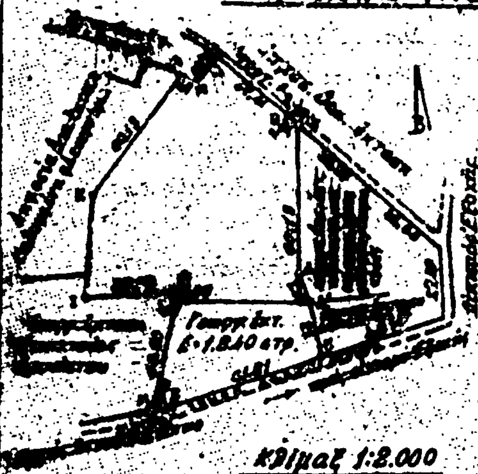


ΑΒΓΔΑΒΓΙΚΑΝΑ: Αποψιλωμένη δασ. έκταση παράνομα από τους: Μιχ. Στ. Ιωαννίδη και Νίκης συζ. Νικολ. Ιωαννίδη κατοίκων Θεσ/νίκης-οδός Κόνς 178 Συκιές. Ε: 6.160 στρ.


Όρια :
A: Δημοσία Δασ. έκταση
B: Αγροτικός Δρόμος και διεκδικουμένη έκταση από Νικ. Χαμαρά.
Δ: Δημοσία Δασ. έκταση
Ν: Γεωργικές εκτάσεις

Θέση Αναδασωτέας εκτάσεως

ΚΛΙΜΑΞ 1:2.000

ΑΠΟΣΠΑΣΜΑ ΧΑΡΤΟΥ ΠΕΡΙΟΧΗΣ ΑΣΒΕΣΤΟΧΩΡΙΟΥ
ΚΛΙΜΑΞ 1:50.000

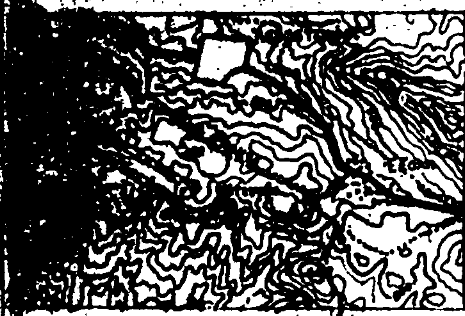

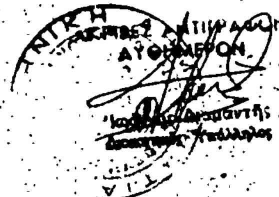

Θεσ/νίκη 8-3-1982
Ο Συντάκτης Υλασάρχης
Μιχ. Τσιορβάς Στ. Σάγος

Θεωρείται
Θεσ/νίκη 26-4-1982
Ο Διευθυντής Δασών
ΑΧΙΛΛΕΥΣ Κ. ΖΑΒΑΚΟΣ
ΔΑΣΟΛΟΓΟΣ ΕΠΙ 2ω ΒΑΘΜΩ

Θεσ/νίκη 27-4-1982
Ο Νομάρχης
ΛΥΚΟΥΡΓΟΣ ΣΑΚΕΛΛΑΡΗΣ

ΑΠΟ ΤΟ ΕΘΝΙΚΟ ΤΥΠΟΓΡΑΦΕΙΟ